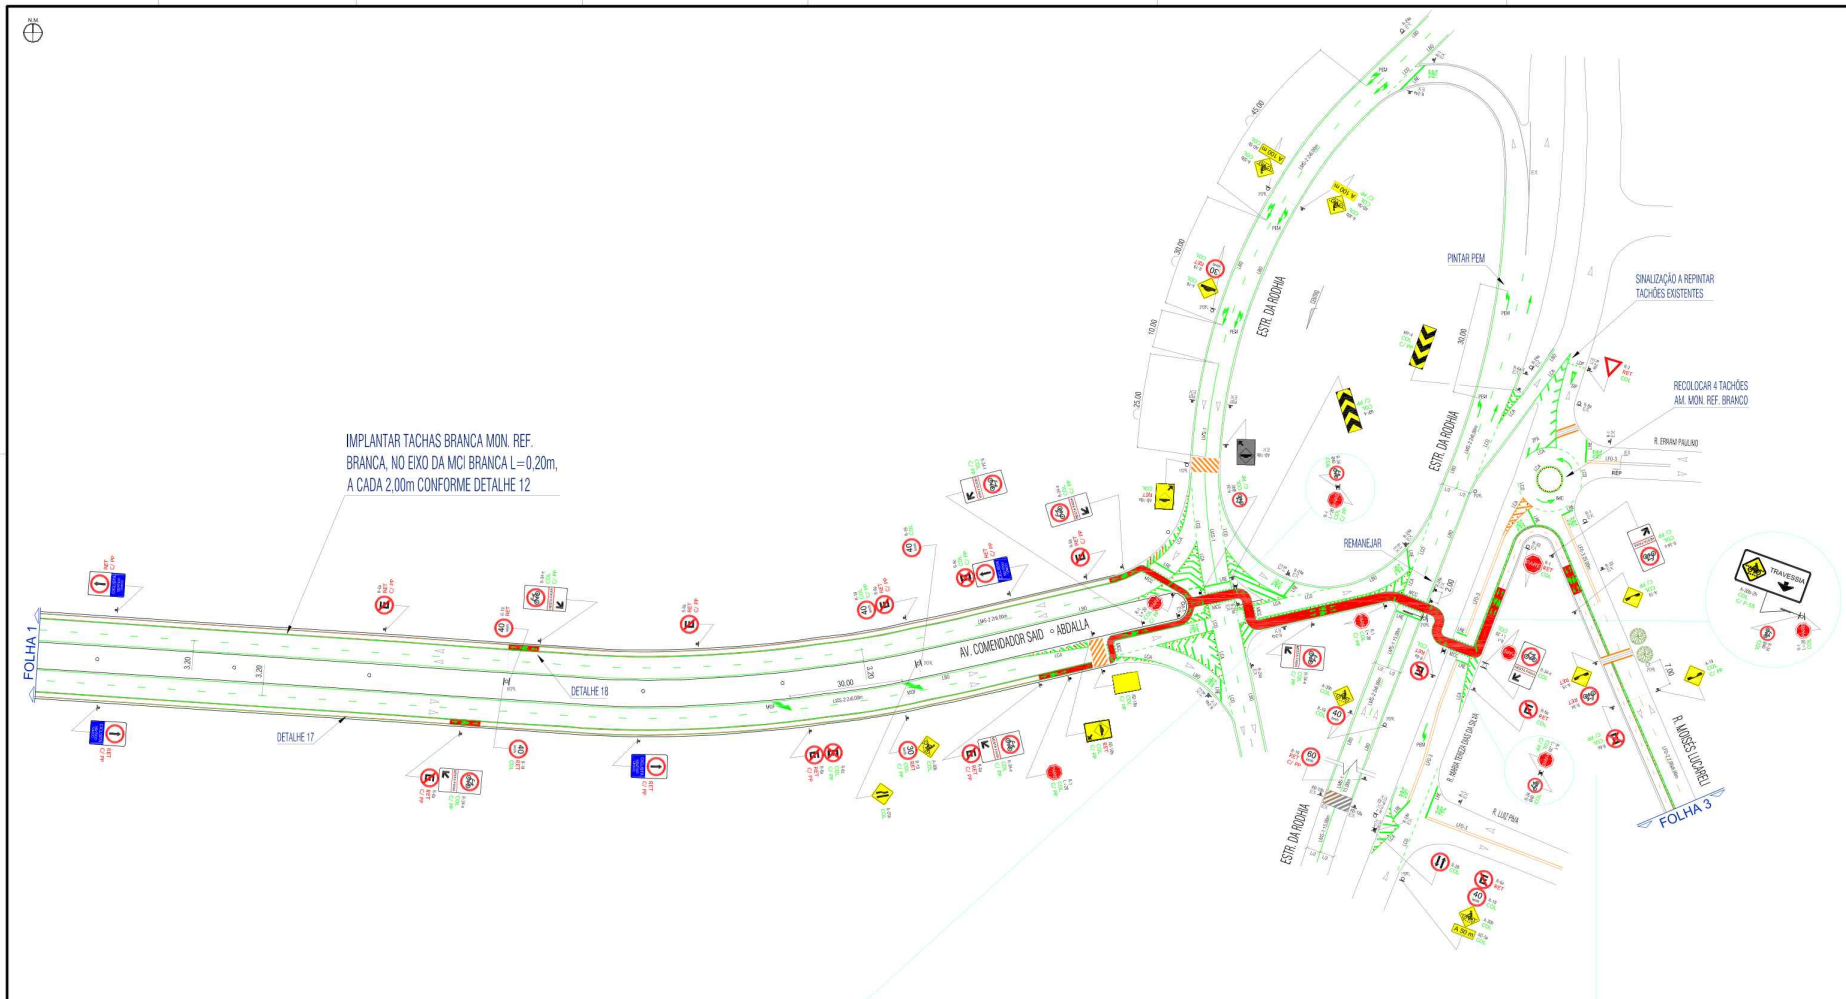

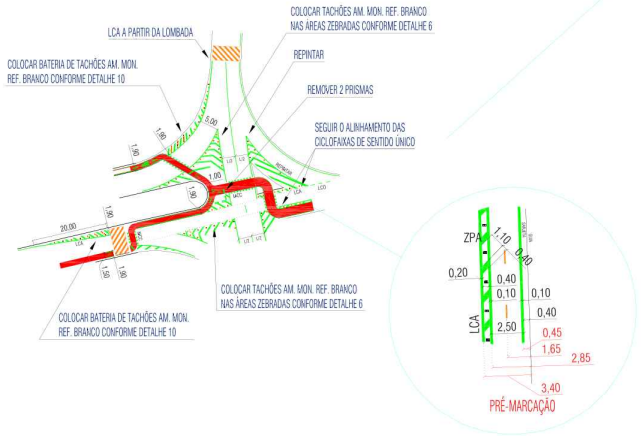

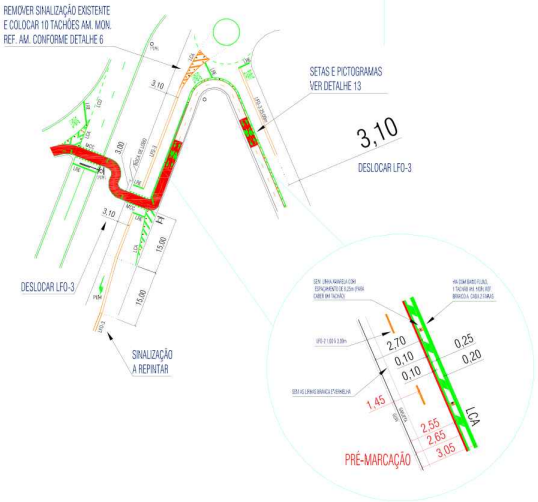

EXPLANAÇÃO

01 - SÍMBOLOS:

- PLACA EM PP.
- PLACA EM CPFL.
- SENTIDO DE CIRCULAÇÃO
- SENTIDO DE CIRCULAÇÃO ALTERADO

02 - ABREVIATURAS:

EX.	PLACAS EXISTENTES
COL.	PLACAS A COLOCAR
PP	POSTE PRÓPRIO
PC	PONTO DE CURVA
GR	GUIA REBAIXADA

03 - LEGENDA:

- COLOCAR COR BRANCA
- COLOCAR COR AMARELA
- REMOVER

INSTRUÇÕES

NOTAS - HORIZONTAL:

- ESCALA PARA APRESENTAÇÃO DO DESENHO 1:500
- UNIDADE DE MEDIDAS - METRO (m)
- SINALIZAÇÃO HORIZONTAL A PINTAR SALVO INDICAÇÃO CONTRÁRIA
- A SINALIZAÇÃO A REPINTAR DEVERÁ COINCIDIR COM A SINALIZAÇÃO EXISTENTE; SALVO NOTA EM CONTRÁRIO
- LEGENDAS, LINHA DE RETENÇÃO, ZEBRADO, FAIXA DE PEDESTRES E LOMBADA DEVERÃO SER PINTADOS COM EXTRUDADO/LAMINADO COM ESPESSURA DE 3,00mm, CONFORME NBR 13132, COM APLICAÇÃO DE MICROESFERAS DE VIDRO, CONFORME NBR 6831
- DEMAIS SINALIZAÇÕES DEVERÃO SER PINTADAS COM TINTA À BASE DE RESINA ACRÍLICA
- LFO-2 - LINHA SIMPLES SECCIONADA - 2,00m X 0,60m - L=0,10m
- LFO-3 - LINHA DUPLA CONTÍNUA - 0,10m X 0,10m X 0,10m
- LBO - LINHA DE BORDO CONTÍNUA BRANCA - L=0,15m A 0,50m DA GUIA
- LCA - LINHA DE CANALIZAÇÃO CONTÍNUA BRANCA/AMARELA - L=0,20m
- LCO - LINHA DE CONTINUIDADE TRACEJADA BRANCA/AMARELA 1,00m X 1,00m - L=0,15m
- MVE - MARCA DELIMITADORA DE PARADA DE VEÍCULOS ESPECÍFICOS AMARELA - L=0,20m
- LRE - LINHA DE RETENÇÃO - LARGURA=0,40m, INSTALADA A 1,60m DA FAIXA DE PEDESTRES OU A 1,00m DO ALINHAMENTO TRANSVERSAL
- ZPA - ZEBRADO BRANCO/AMARELO - 0,40m X 1,10m
- LDP - LINHA DE "DÊ A PREFERÊNCIA"
- SIP - SÍMBOLO INDICATIVO DE INTERSEÇÃO COM VIA QUE TEM PREFERÊNCIA
- LEGENDA PARE BRANCA - ALTURA DE 2,40m (A 1,60m DA LINHA DE RETENÇÃO)
- DEMAIS LEGENDAS (ALTURA DE 2,40m)
- FTP - FAIXA DE TRAVESSIA DE PEDESTRES - 8,40m X 0,60m - L=4,00m, EXCETO QUANDO INDICADO
- TACHÃO MONODIRECIONAL OU BIDIRECIONAL: HÁ COR AMARELA, COM ÁREA REFLETIVA HÁ COR BRANCA OU AMARELA, DEVERÁ ATENDER NBR15576 TIPO I, DISTÂNCIA INDICADA EM PLANTA

CICLOVIA:

- MCI - MARCAÇÃO DE CICLOFAIXA/CICLOVIA AO LONGO DA VIA, LINHAS CONTÍNUAS NA COR BRANCA E VERMELHA, LARGURA VER DETALHES
- MCC - MARCAÇÃO DE CRUZAMENTO RODOCICLOVIÁRIO - 0,40m X 0,40m
- SIR - SÍMBOLO INDICTIVO DE ROTA DE BICICLETA
- LFO-1 - LINHA SIMPLES CONTÍNUA AMARELA - L=0,10m
- LFO-2 - LINHA SIMPLES SECCIONADA AMARELA - 1,00m X 3,00m - L=0,10m
- PICTOGRAMA - BICICLETA - 1,00X1,95m, CONFORME DETALHE
- PEM - SETA INDICATIVA DE DIREÇÃO, DIMENSÕES CONFORME DETALHE
- LRE - LINHA DE RETENÇÃO - LARGURA=0,40m, INSTALADA A 1,00m DO ALINHAMENTO TRANSVERSAL, CONFORME DETALHE
- LEGENDA PARE BRANCA - 0,70m X 1,00m (A 1,00m DA LINHA DE RETEQUÃO), CONFORME DETALHE

NOTAS - VERTICAL:

- PLACA DE REGULAMENTAÇÃO/ADVERTÊNCIA CHAPA DE AÇO SAE 1010/20, CONFORME NBR 11904/2005.
- PLACAS DE REGULAMENTAÇÃO - DIÂMETRO 50cm, CICLOFAIXA (R-34) - DIÂMETRO 40cm
- PLACAS DE REGULAMENTAÇÃO R-1 - LADO 25cm, CICLOFAIXA R-1 - LADO 20cm
- PLACAS DE ADVERTÊNCIA - LADO 45cm
- PLACAS 75cm x 30cm, 85cm x 60cm E 100cm x 125cm COLOCAR 2 BRAÇADEIRAS DE 48cm POR PLACA
- PP - POSTE PROPRIO DE AÇO GALVANIZADO DIÂMETRO 2 ½" x 5,00m x 3,35mm
- PP 3 - POSTE PRÓPRIO DE AÇO GALVANIZADO DIÂMETRO 2 ½" x 3,00m x 3,35mm
- PP 2,5 POSTE PROPRIO DE AÇO GALVANIZADO DIÂMETRO 2 ½" x 2,50m x 3,35mm

NOTAS GERAIS:

- TODA PINTURA A SER REMOVIDA DEVERÁ SER FEITA SOMENTE ATRAVÉS DE PROCESSOS MECÂNICOS. NÃO SE ADMITINDO O USO DE TINTA PRETA PARA TAL FIM
- TODAS INSCRIÇÕES NOS PAVIMENTOS: LEGENDAS, SÍMBOLOS E SETAS DIRECIONAIS DEVERÃO OBEDECER AOS PADRÕES E DIMENSÕES DA EMDEC/CONTRAN

LEGENDAS:

- PC - PONTO DE CURVA
- PV - PONTO DE VISTA
- BL - BOCA DE LOBO
- PE - POSTE DE ENERGIA
- PO - PONTO DE ÔNIBUS

PLANTA DE SITUAÇÃO

EMDHC

TÍTULO: Implantação / Manutenção de Sinalização Vertical / Horizontal	NÚMEMIC. 200/21
LOCAL: Said Abdalla, Comend. - Av. X Estrada da Rodhia (Ciclofaixa - Barão do Café) Barão Geraldo	PROJETISTA: Elder
	UNID. COMPRIM.: m / FORMATO: A0

DATA DE VISTORIA	DATA DE DESENHO	ID.E.C.I.C.R.	GERÊNCIA	DEPTO	ESCALA	FOLHA
Mai/21	Mai/21	- BG	DP/GPP	DPS	1:500	02/03